


Przykładowa lokalizacja DOMU

## Uwagi:

- Wymiary działek oraz odległości budynków od granic własności są obowiązujące
- Wymiary elementów zagospodarowania podano w metrach
- Wymiary prezentacji projektu podano w centymetrach
- W zakresie projektu zagospodarowania obowiązuje skala 1:500
- Linie krawędzi drogi dojazdowej (szerokość) są obowiązujące
- Szerokości dróg oraz ciągów pieszych są obowiązujące
- Wymagane 2 zjazdy z drogi publicznej na teren projektowanego zespołu

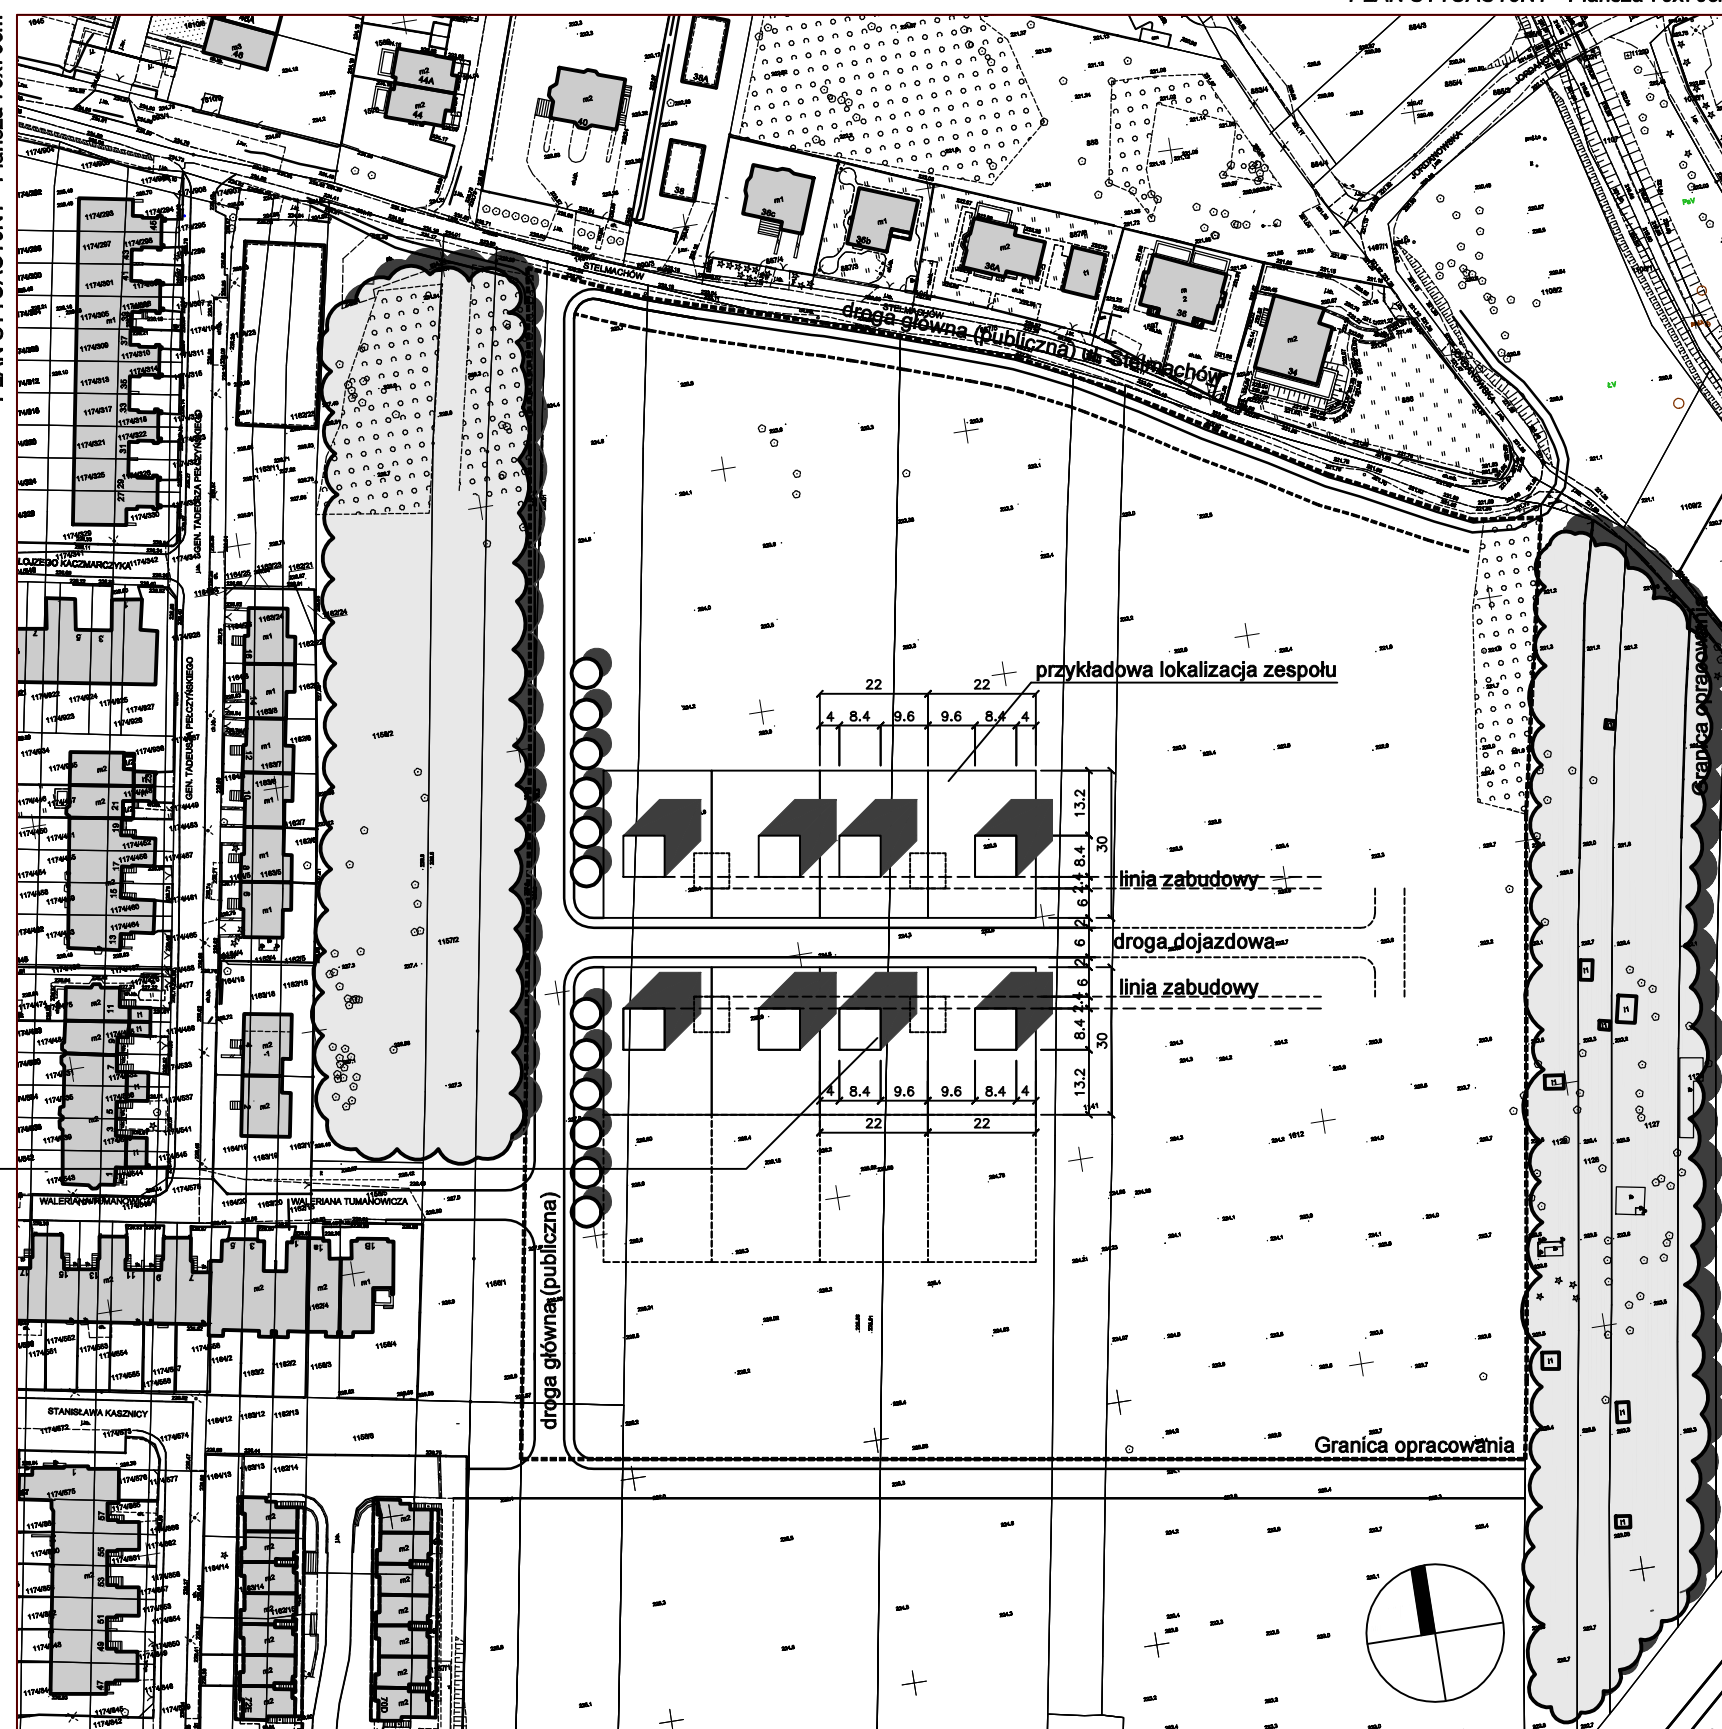

PLAN SYTUACYJNY - Plansza 70x70cm